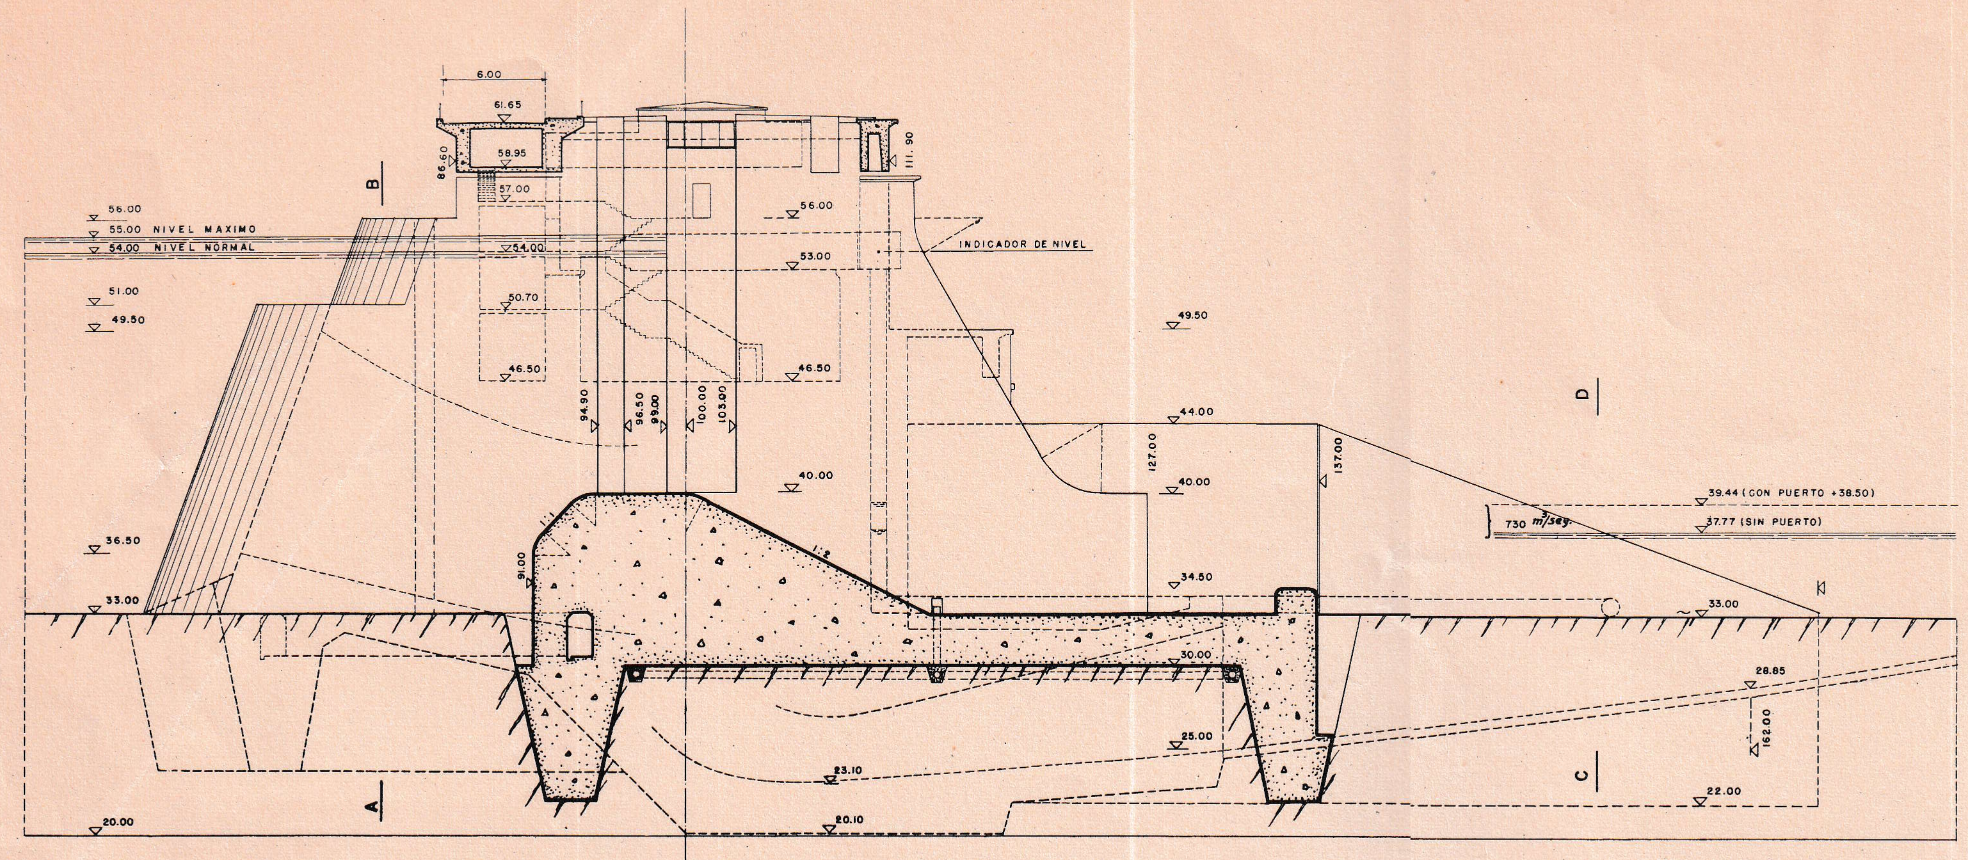

VISTA DESDE EL VERTEDERO

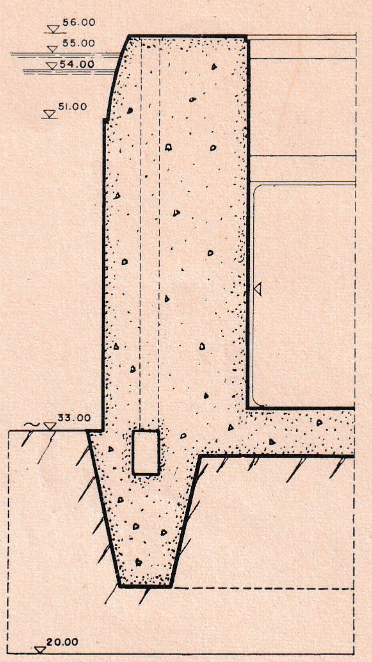

CORTE A:B

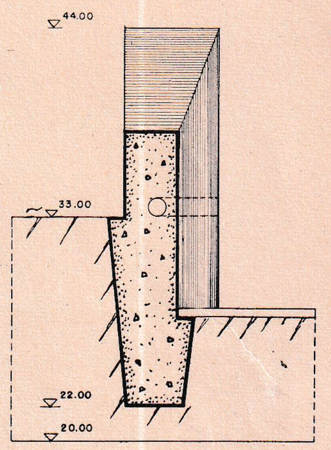

CORTE C:D

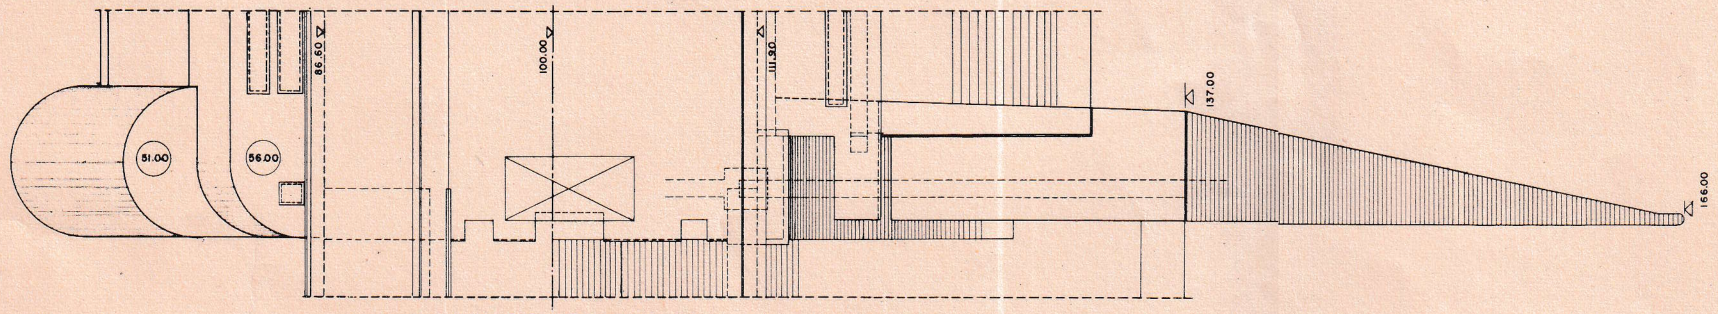

PILAR DE SEPARACION (VARIANTE A)

NOTA: POR OTRAS PLANTAS VEASE PLANOS Nº 6006 Y 6007
EL CORTE POR EL EJE PUEDE VERSE EN EL PLANO Nº 6005

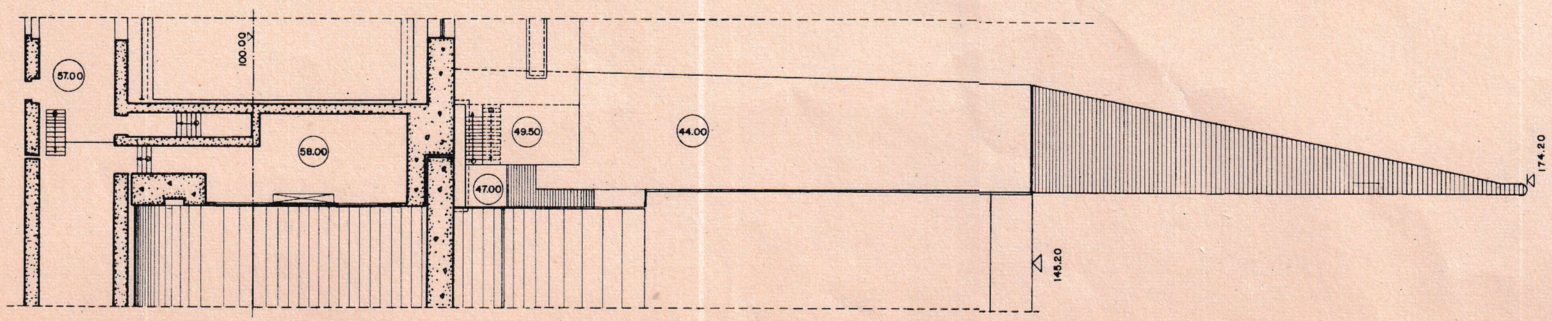

PILAR DE SEPARACION (VARIANTE B)

NOTA: SUSTITUYE AL PLANO Nº 6008 (15/1/954)

	FECHA	NOMBRE	U.T.E. OBRAS HIDROELECTRICAS
PROYECTADO			
DIBUJADO	23/12/53	NELSON HARO	
APROBADO			
ESCALA 1:200	ING. JEFE		Nº 6008 A
	USINA EN RINCON DE BAYGORRIA		
	PILAR DE SEPARACION (VARIANTES "A" Y "B")		

COLOMBINO